# 会　場　図

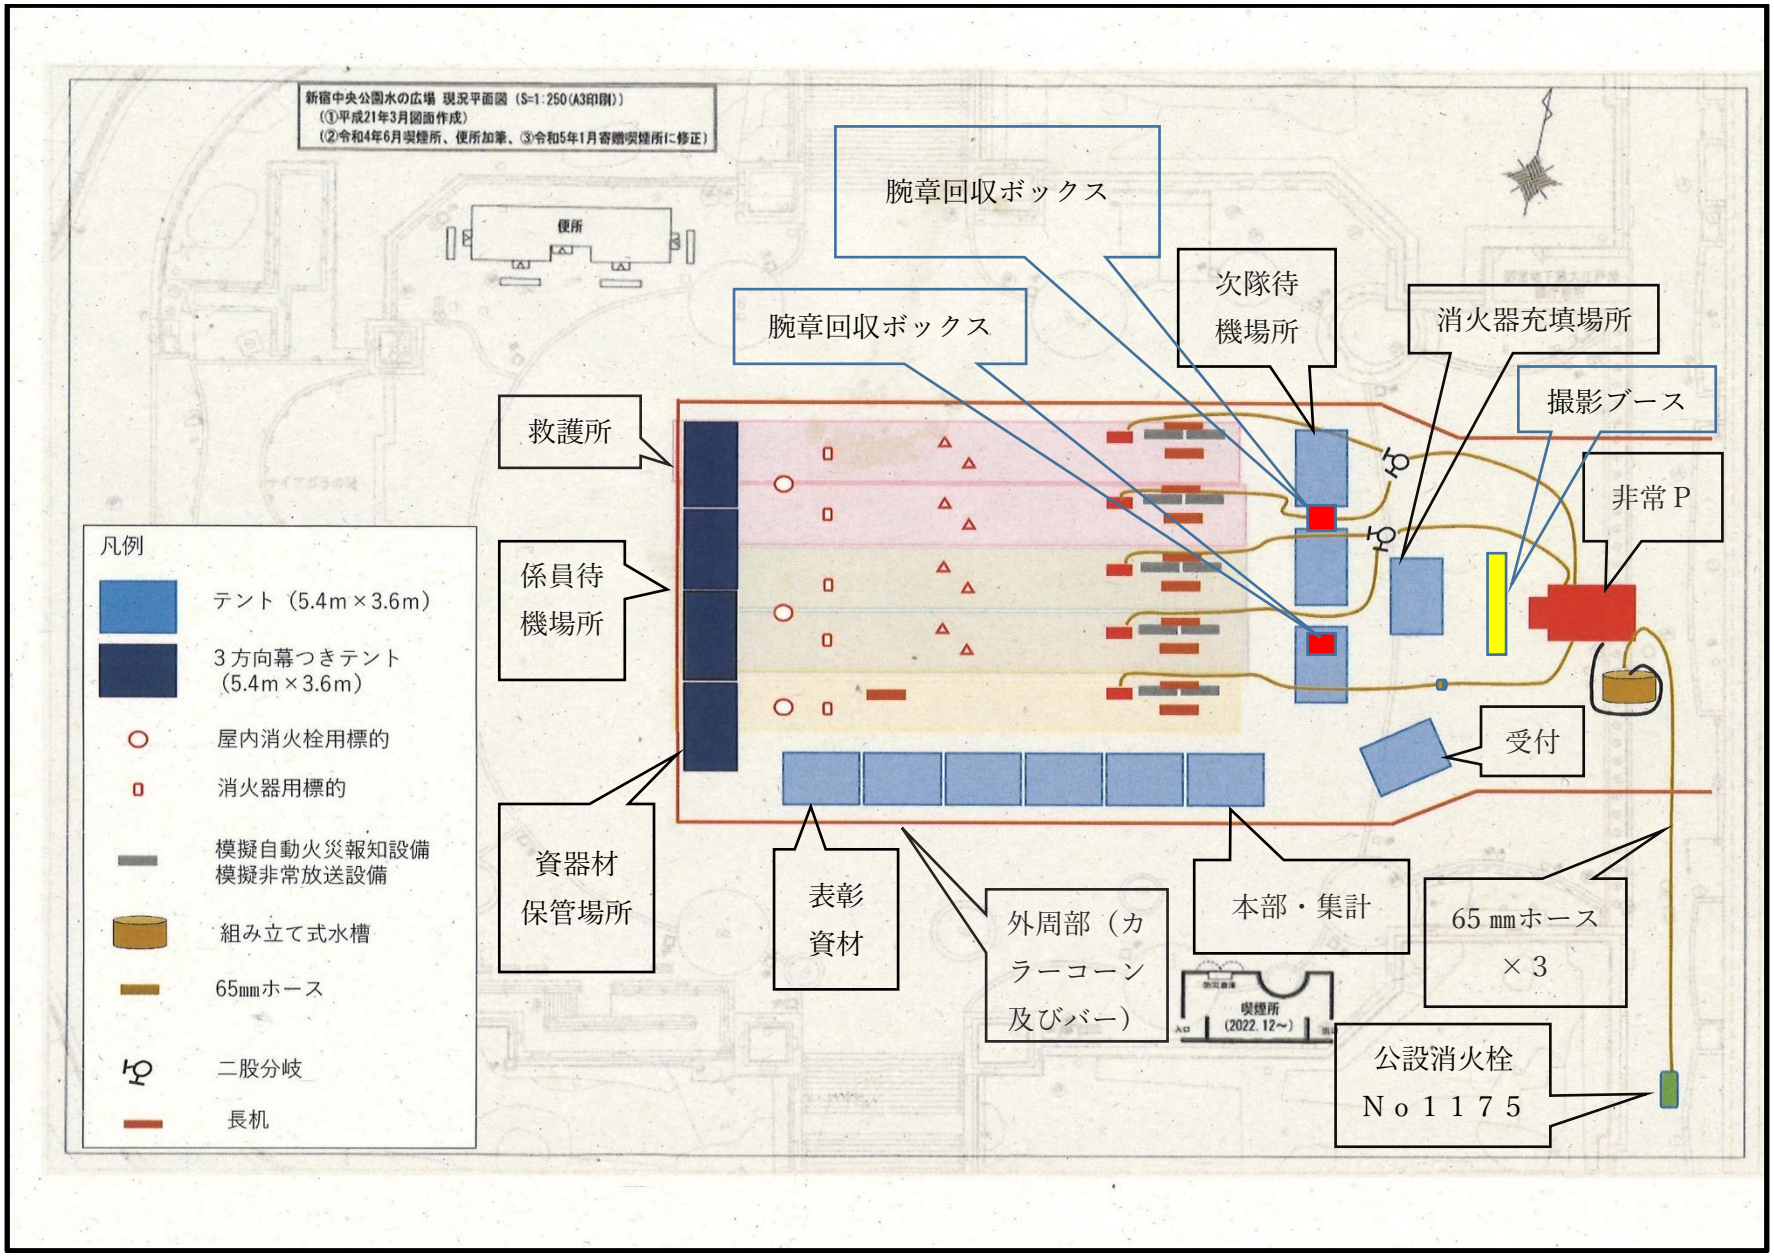
新宿中央公園水の広場 現況平面図（S=1:250(A3印刷)）
（①平成21年3月図面作成）
（②令和4年6月喫煙所、便所加筆、③令和5年1月寄贈喫煙所に修正）
便所
腕章回収ボックス
腕章回収ボックス
次隊待
機場所
消火器充填場所
撮影ブース
救護所
非常Ｐ
係員待
機場所
受付
資器材
保管場所
表彰
資材
外周部（カ
ラーコーン
及びバー）
本部・集計
65 ㎜ホース
× 3
喫煙所
（2022.12～）
公設消火栓
Ｎｏ１１７５
凡例
テント（5.4m×3.6m）
3方向幕つきテント
（5.4m×3.6m）
屋内消火栓用標的
消火器用標的
模擬自動火災報知設備
模擬非常放送設備
組み立て式水槽
65㎜ホース
二股分岐
長机