


# 1号消火栓の部コース

- ※ 赤線・白線で示した位置にはマーキング表示をします。

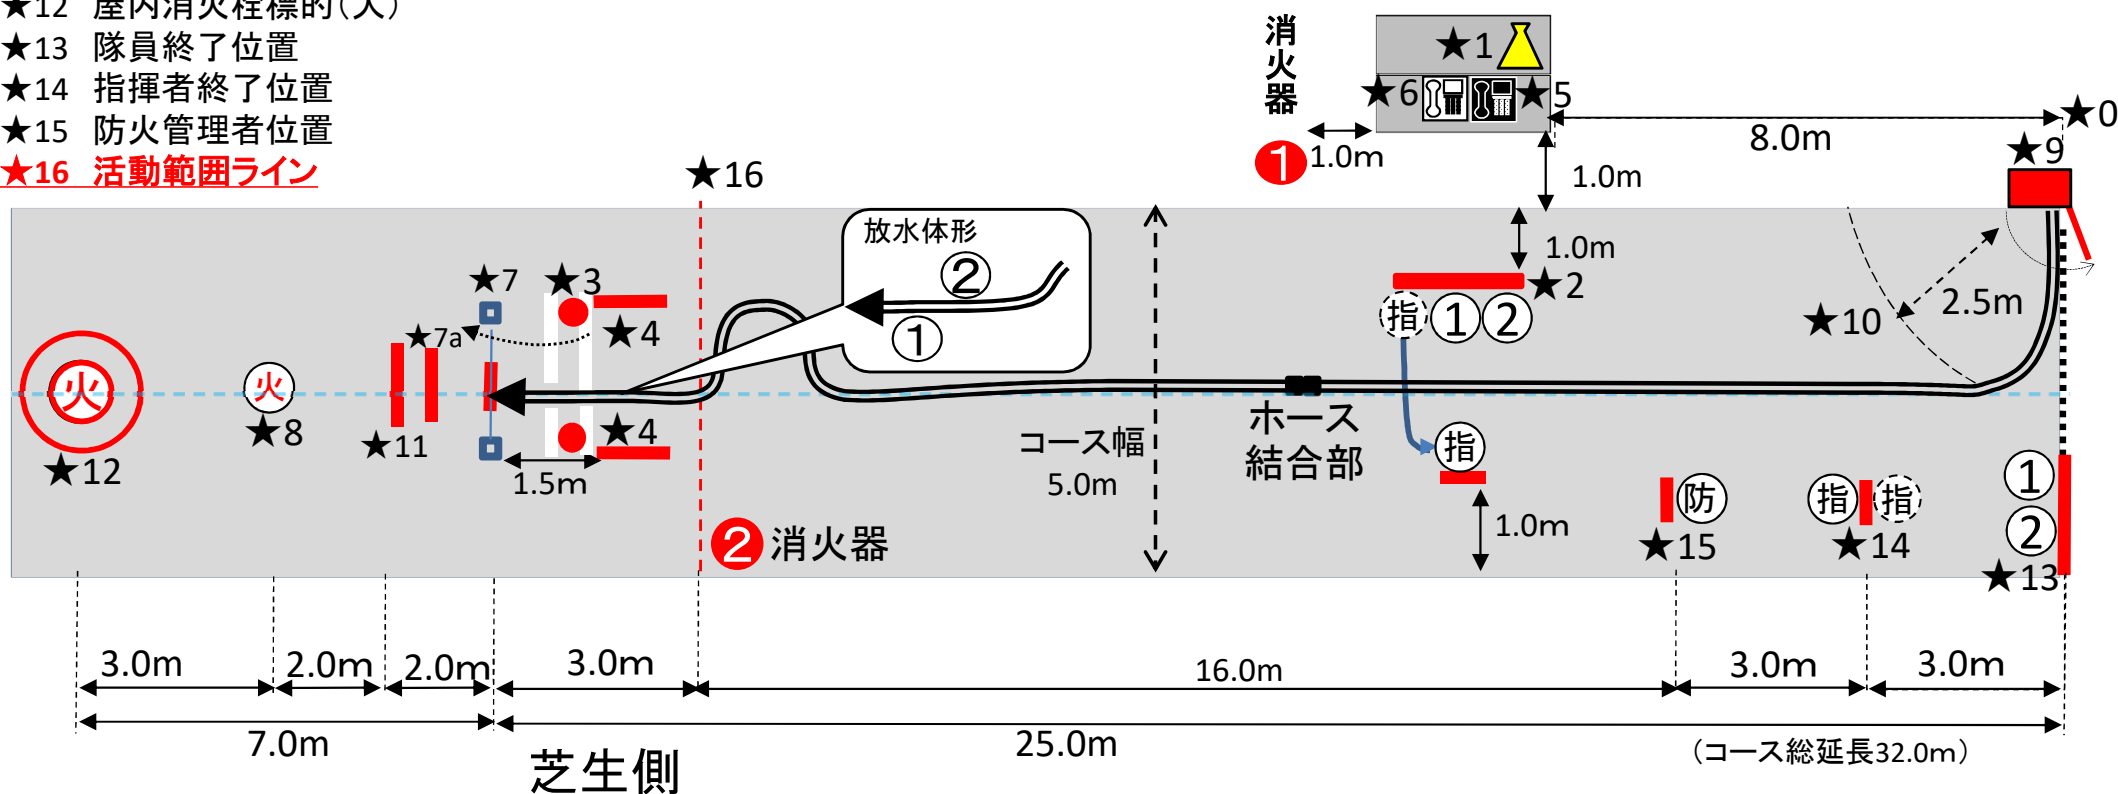

事務室内拡大図

